


KONTENER
PTK CENTERTEL


KONTENER
POKOMTEL

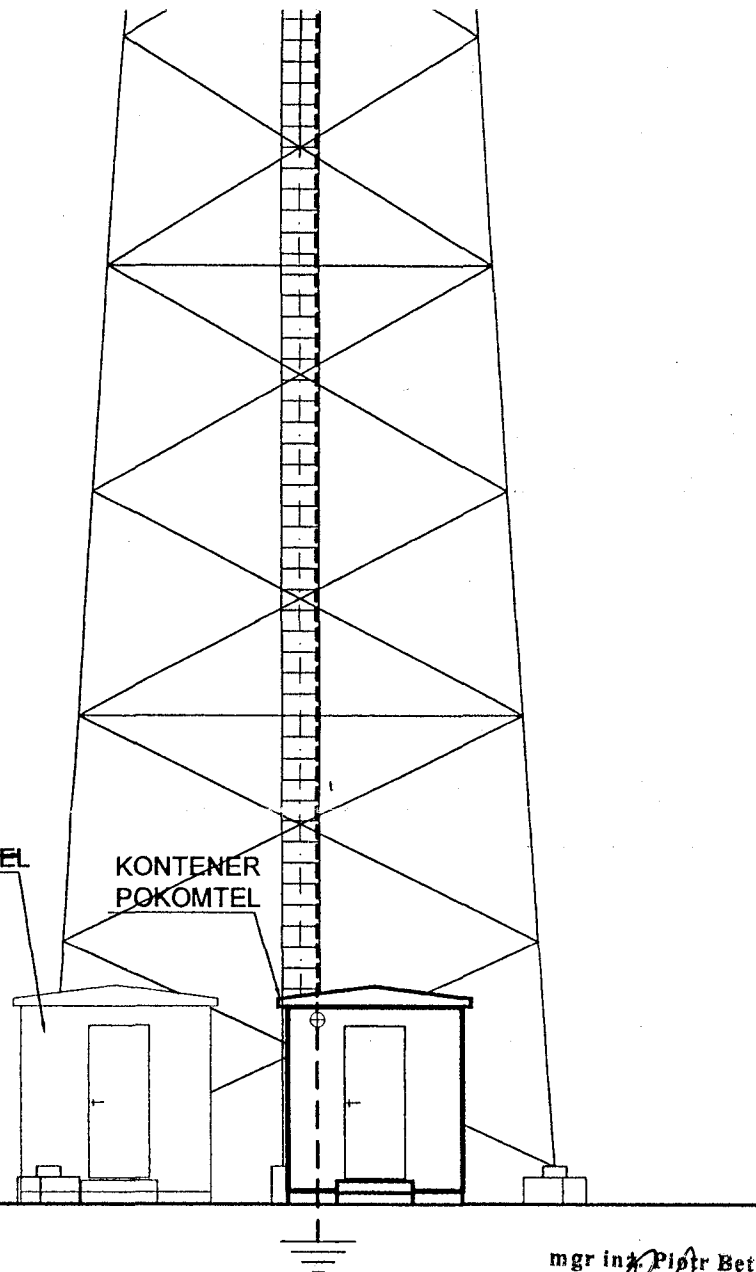

SKALA 1:100

mgr inż. Piotr Bętkowski
Uprawnienia budowlane do projektowania
i kierowania robotami budowlanymi bez ograniczeń
w specjalności konstrukcyjno-budowlanej
nr ewid.: 4/2001

⊕ — — — — — uziom
⊕ - - - - - trasa kablowa

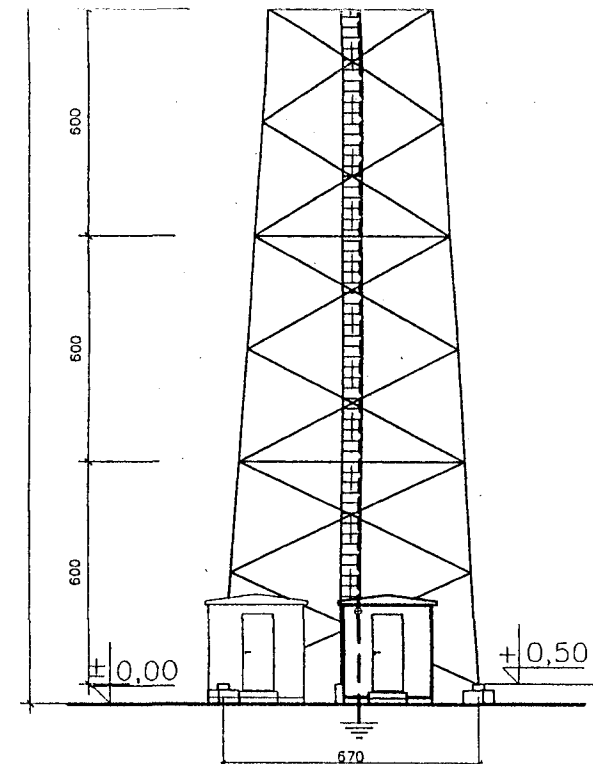

SCHEMAT SKALA 1:200

DŁUGOŚCI TRAS KABLOWYCH		
OD	DO	DŁUGOŚĆ
KONTENER	SEKTOR 1	43,0
KONTENER	SEKTOR 2	43,0
KONTENER	SEKTOR 3	43,0
KONTENER	MW 0,6 az. 0'	55,0
KONTENER	MW 0,6 az. 290'	55,0

STAROSTWO POWIATOWE
w Cieszyńcu

Projekt nr:	22759-M2-5-12.04		
Stacja:	BT-22759 LESZNA GÓRNA		
Nazwa rysunku:	WIDOK WIEŻY		
Opracował:	Krzysztof Klimus		
Skala:	1:100, 1:200	Nr rysunku:	4

Uzgodniono bez zastrzeżeń (z zastrzeżeniami)
w zakresie wymagań higienicznych i zdrowotnych
jak w decyzji
z dnia 16.05.2005r.
Nr NZ.537/W/44408/148/05
Zaświadczenie
w sprawie
dr. h. med. Anna Siozabka-Socha